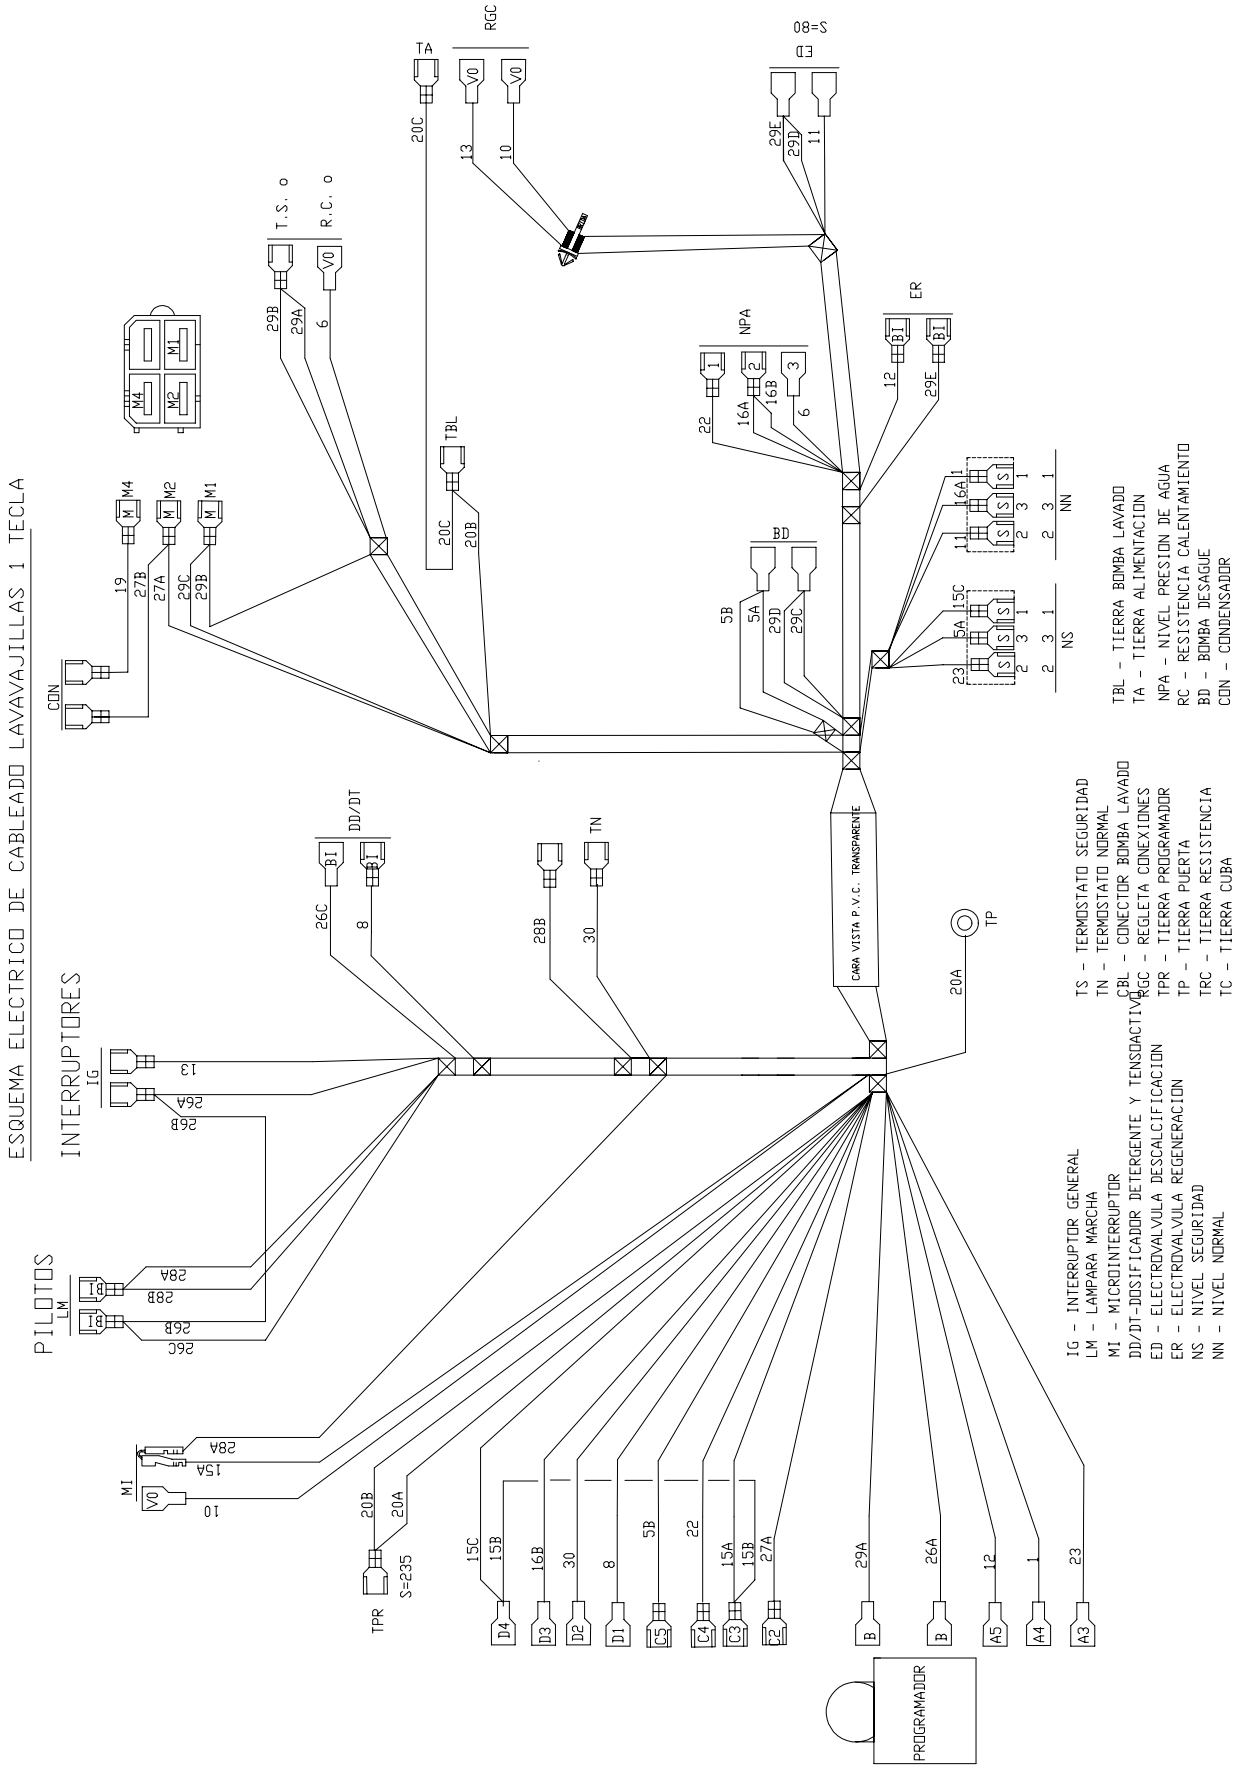
ESQUEMA ELECTRICO DE CABLEADO LAVAVAJILLAS 1 TECLA
INTERRUPTORES
PILOTOS
IG
LM
MI
TPR
S=235
D4
D3
D2
D1
C5
C4
C3
C2
B
B
A5
A4
A3
PROGRAMADOR
CARA VISTA P.V.C. TRANSPARENTE
TP
DD/DT
TN
BD
CDN
TA
RGC
S=80
ED
T.S. o
R.C. o
TBL
NPA
ER
M4
M2
M1
NS
NN
IG - INTERRUPTOR GENERAL
LM - LAMPARA MARCHA
MI - MICROINTERRUPTOR
DD/DT-DOSIFICADOR DETERGENTE Y TENSOACTIVO
ED - ELECTROVALVULA DESCALCIFICACION
ER - ELECTROVALVULA REGENERACION
NS - NIVEL SEGURIDAD
NN - NIVEL NORMAL
TS - TERMOSTATO SEGURIDAD
TN - TERMOSTATO NORMAL
CBL - CONECTOR BOMBA LAVADO
RGC - REGLETA CONEXIONES
TPR - TIERRA PROGRAMADOR
TP - TIERRA PUERTA
TRC - TIERRA RESISTENCIA
TC - TIERRA CUBA
TBL - TIERRA BOMBA LAVADO
TA - TIERRA ALIMENTACION
NPA - NIVEL PRESION DE AGUA
RC - RESISTENCIA CALENTAMIENTO
BD - BOMBA DESAGUE
CDN - CONDENSADOR